




PARTICOLARE INSTALLAZIONE PLAFONIERA A STAGNA PER LAMPADE FLUORESCENTI

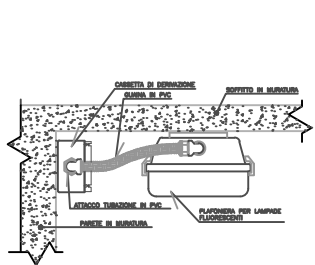


PARTICOLARE INSTALLAZIONE PLAFONIERA AD INCASSO PER LAMPADE FLUORESCENTI

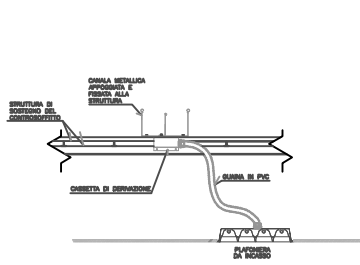

TIPICO DERIVAZIONE DA CANALINA PORTACAVI CON CASSETTA E/O TUBAZIONE

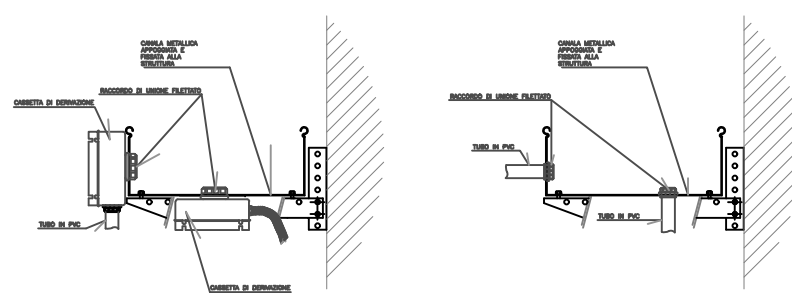


BARRA DI TERRA PER NODI EQUIPOTENZIALI, IN ACCIAIO ZINCATO, SP.ESS. MIN. 5 mm

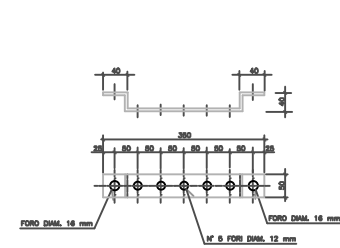


NOTE

- 1) I CAVI INDICATI PER L'ALIMENTAZIONE DELLE SINGOLE UTENZE POSSONO ESSERE SOSTITUITI CON CONDUTTORI UNIPOLARI
- 2) LE LAMPADE CON GRUPPO ELETTROGENO DI EMERGENZA DEVONO ESSERE COMPRESI DI FILO PILOTA PER EVITARE L'ACCENSIONE DELLE LAMPADE IN CASO DI SPEDIMENTO VOLONTARIO


PARTICOLARE INSTALLAZIONE A PARETE APPARECCHIO AUTONOMO A BANDIERA PER SEGNALAZIONE DI SICUREZZA

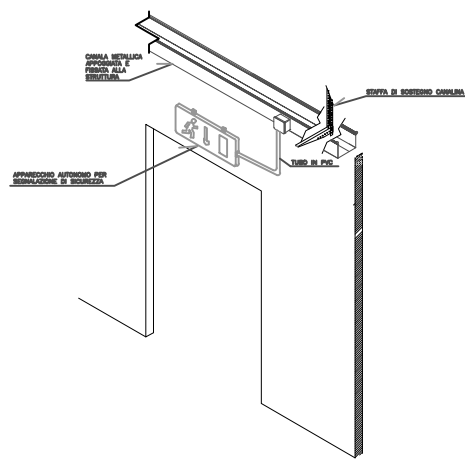


PARTICOLARE DI INSTALLAZIONE CORONA DI TERRA DISSECCANTE E IMPIANTO PROTEZIONE SPARICHE ATMOSFERICHE ALL'INTERNO DEI CAVITÀ

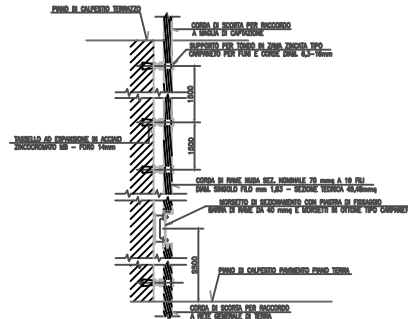


PARTICOLARE GIUNTO A CROCE PER BANDELLA 25x4 PER CORDA DI RAME DA 70 mm² UTILIZZATA PER LE CALATE A DISPENSORE

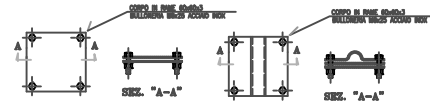


PARTICOLARE INSTALLAZIONE PALINA DI TERRA

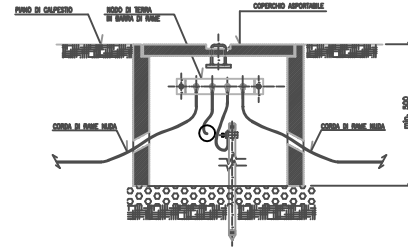


PARTICOLARE POZZETTO DI TERRA CON SPANDENTE IN ACCIAIO RAMEATO

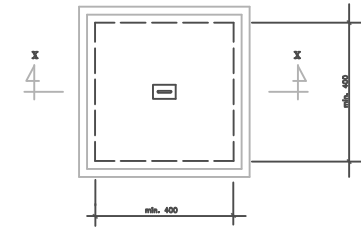



PARTICOLARE INSTALLAZIONE CANALINA PORTACAVI IN PARETE CON GIUNTI, STAFFE E CONNESSIONI DI TERRA

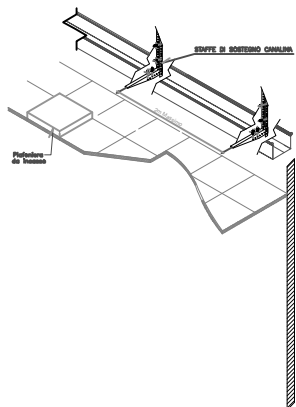


PARTICOLARE POSA TUBI IN PVC IN MORTARE DI CEMENTO

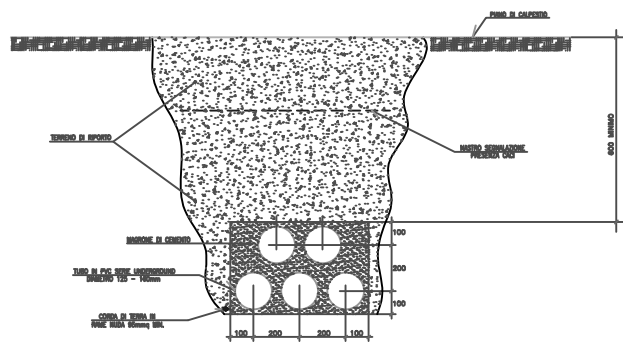


BARRA DI TERRA MONTATA DIRETTAMENTE SU STRUTTURA METALLICA DI SUPPORTO

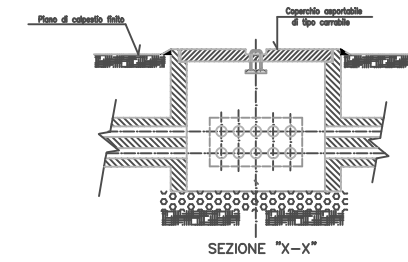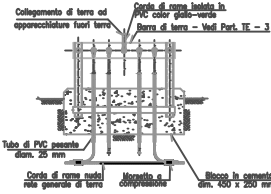


PARTICOLARE POZZETTO INFIACCO CAVI

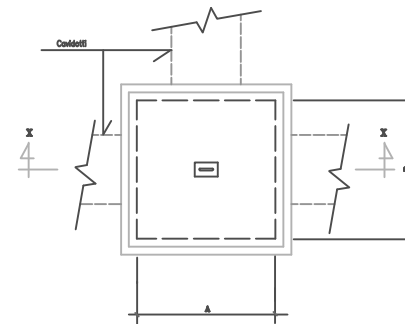


COLLEGAMENTO DI TERRA SERBATOIO DEL GASOLIO

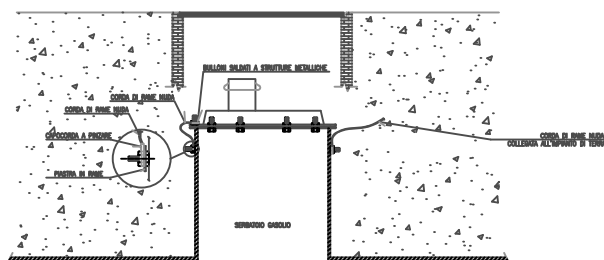


PARTICOLARE DI INSTALLAZIONE ALIMENTAZIONE SCALDABAGNO NEI SERVIZI IGIENICI

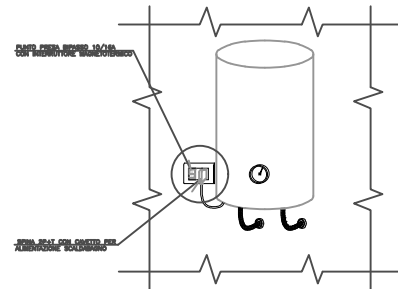

PARTICOLARE INSTALLAZIONE TORRETTA PORTACAVI CON CANALI SOTTOPAVIMENTO E CASSETTE A PARETE

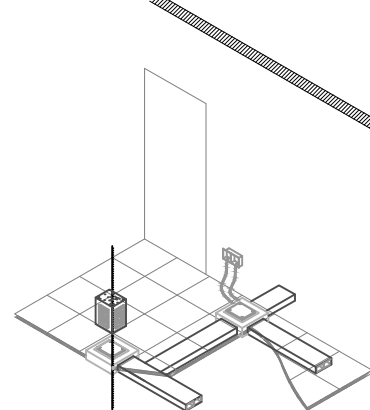

PROTEZIONE CORDA DI RAME IN USCITA DAL TERRENO

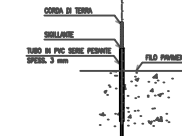

SUPPORTO IN CEMENTO CON INVOLUCRO DI PLASTICA PER TETTI PIANI



MORSETTO A COMPRESIONE PER CONDUTTORI IN RAME



Doc. n.	Revisione	Data	Progetto Esecutivo	
01			Ente Committente	Ufficio di Riferimento
In Corso di Definizione				Scala 1:100
				Classifica
Impianti Elettrici				
Particolari Tipici impianti elettrici				
Viale S. Felice 488 - 00188 Roma - Tel. 06/49803773 cod. 06/49803773 - Fax 06/49803773				
A termine delle vigenti leggi sui diritti di autore questo documento non potrà essere riprodotto o comunicato a terzi senza autorizzazione.				